


План "Функционально-планировочная организация территории" и
 план "Границы зон планируемого размещения объектов"
 Чертеж 2. "Линейные объекты инженерной инфраструктуры
 и улично-дорожной сети"

Масштаб 1:2000
 поселение Внуковское города Москвы
 Одинцовский городской округ Московской области
 Лист 1 из 17

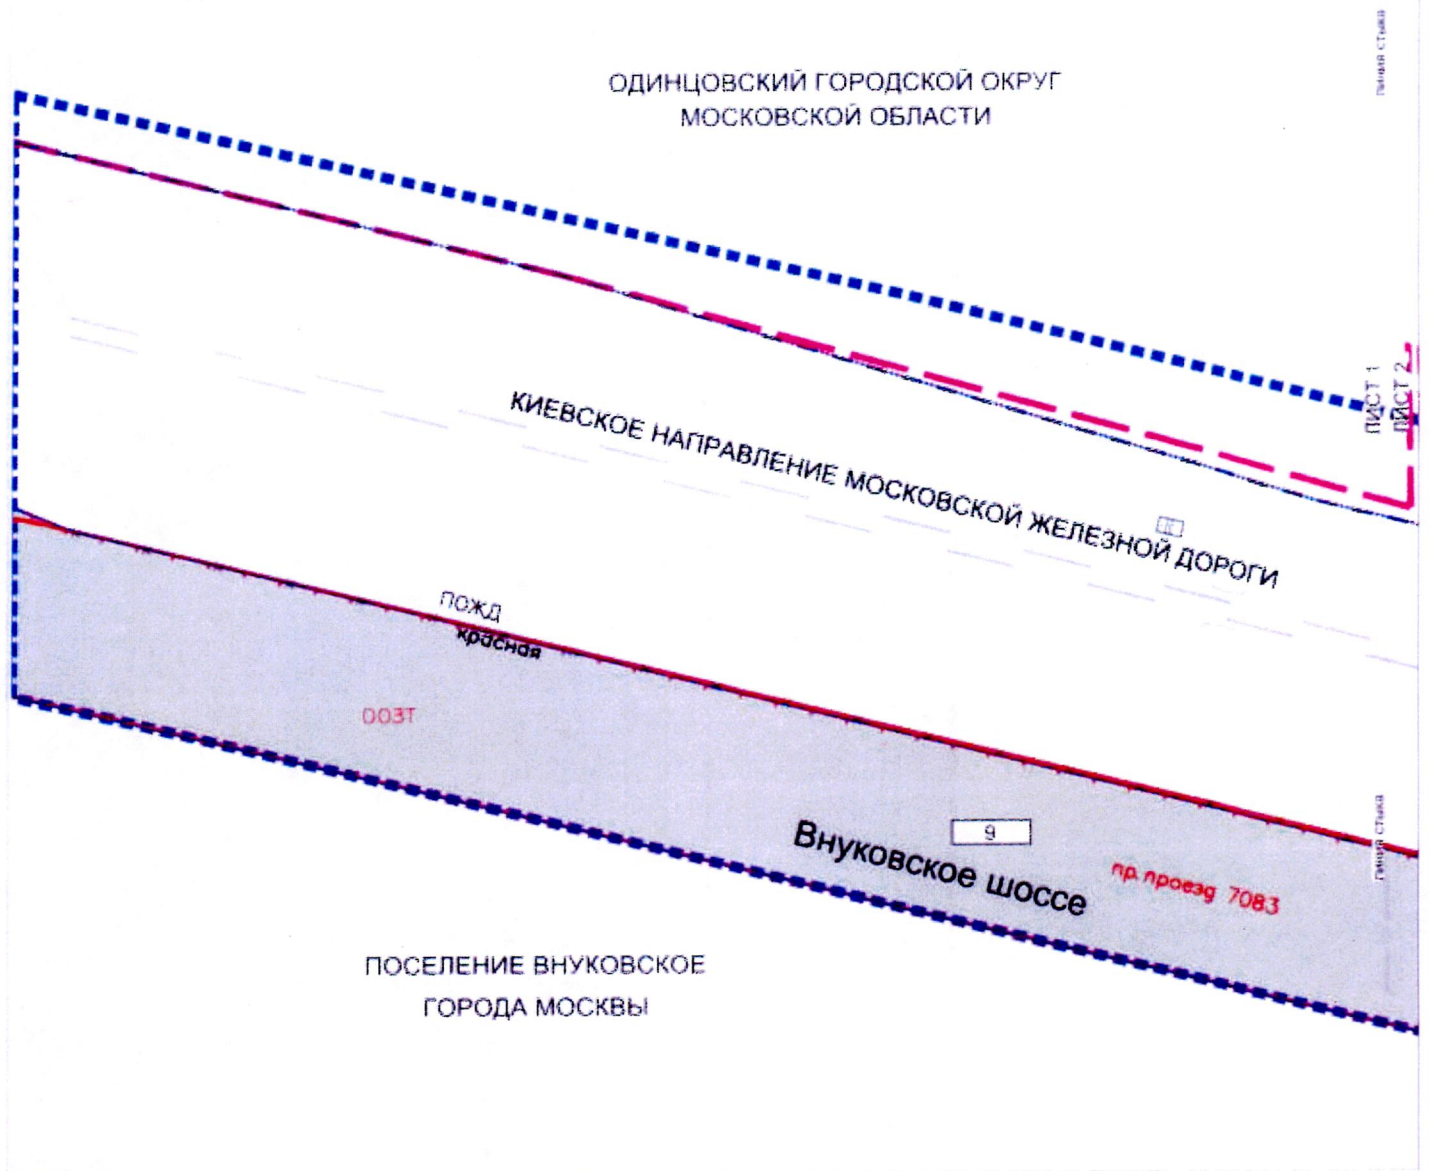

УСЛОВНЫЕ ОБОЗНАЧЕНИЯ

- границы подготовки проекта планировки территории
 - границы города Москвы
 - границы зон планируемого размещения линейных объектов
 - границы участка территории
- Зоны планируемого размещения линейных объектов:
- зона планируемого размещения объектов улично-дорожной сети
- 9 номер участка территории

ЗАСТРОЙКА

- существующая

ЛИНИИ ГРАДОСТРОИТЕЛЬНОГО РЕГУЛИРОВАНИЯ СУЩЕСТВУЮЩИЕ

- красные линии, обозначающие границы территории общего пользования улично-дорожной сети города Москвы
- границы особо охраняемых зеленых территорий


ОТМЕНЯЕМЫЕ

- красные линии, обозначающие границы территории общего пользования улично-дорожной сети города Москвы

УСТАНОВЛИВАЕМЫЕ

- границы полос отвода железных дорог
- красные линии, обозначающие границы территории общего пользования улично-дорожной сети города Москвы

									14
								13	15
1	2	3	4	5	8	9	12	16	
				6	7	10	11	17	

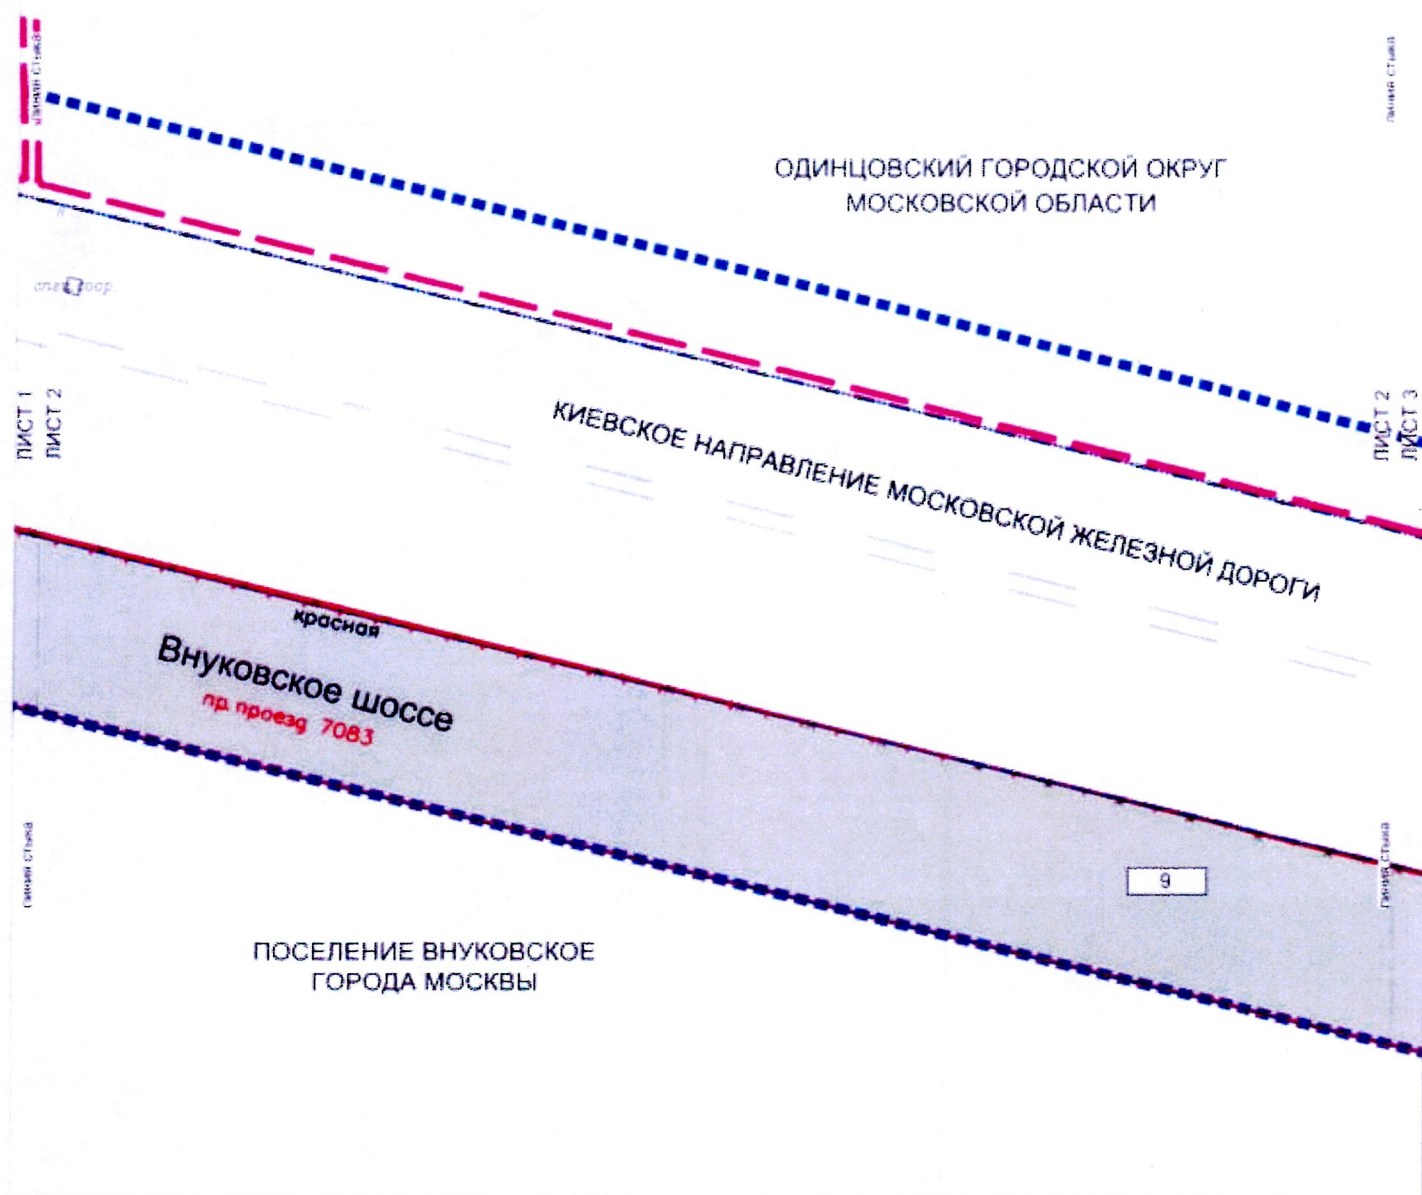

УСЛОВНЫЕ ОБОЗНАЧЕНИЯ:

- границы подготовки проекта планировки территории
- границы города Москвы
- границы зон планируемого размещения линейных объектов
- границы участков территории

Зоны планируемого размещения линейных объектов

- зона планируемого размещения объектов улично-дорожной сети
- 1 номер участка территории

ЛИНИИ ГРАДОСТРОИТЕЛЬНОГО РЕГУЛИРОВАНИЯ СУЩЕСТВУЮЩИЕ

- красные линии, обозначающие границы территорий общего пользования улично-дорожной сети города Москвы
- границы особо охраняемых зеленых территорий


ОТМЕНЯЕМЫЕ

- красные линии, обозначающие границы территорий общего пользования улично-дорожной сети города Москвы

УСТАНОВЛИВАЕМЫЕ

- границы полос отвода железных дорог
- красные линии, обозначающие границы территорий общего пользования улично-дорожной сети города Москвы

									14
								13	15
1	2	3	4	5	8	9	12	16	
				6	7	10	11	17	

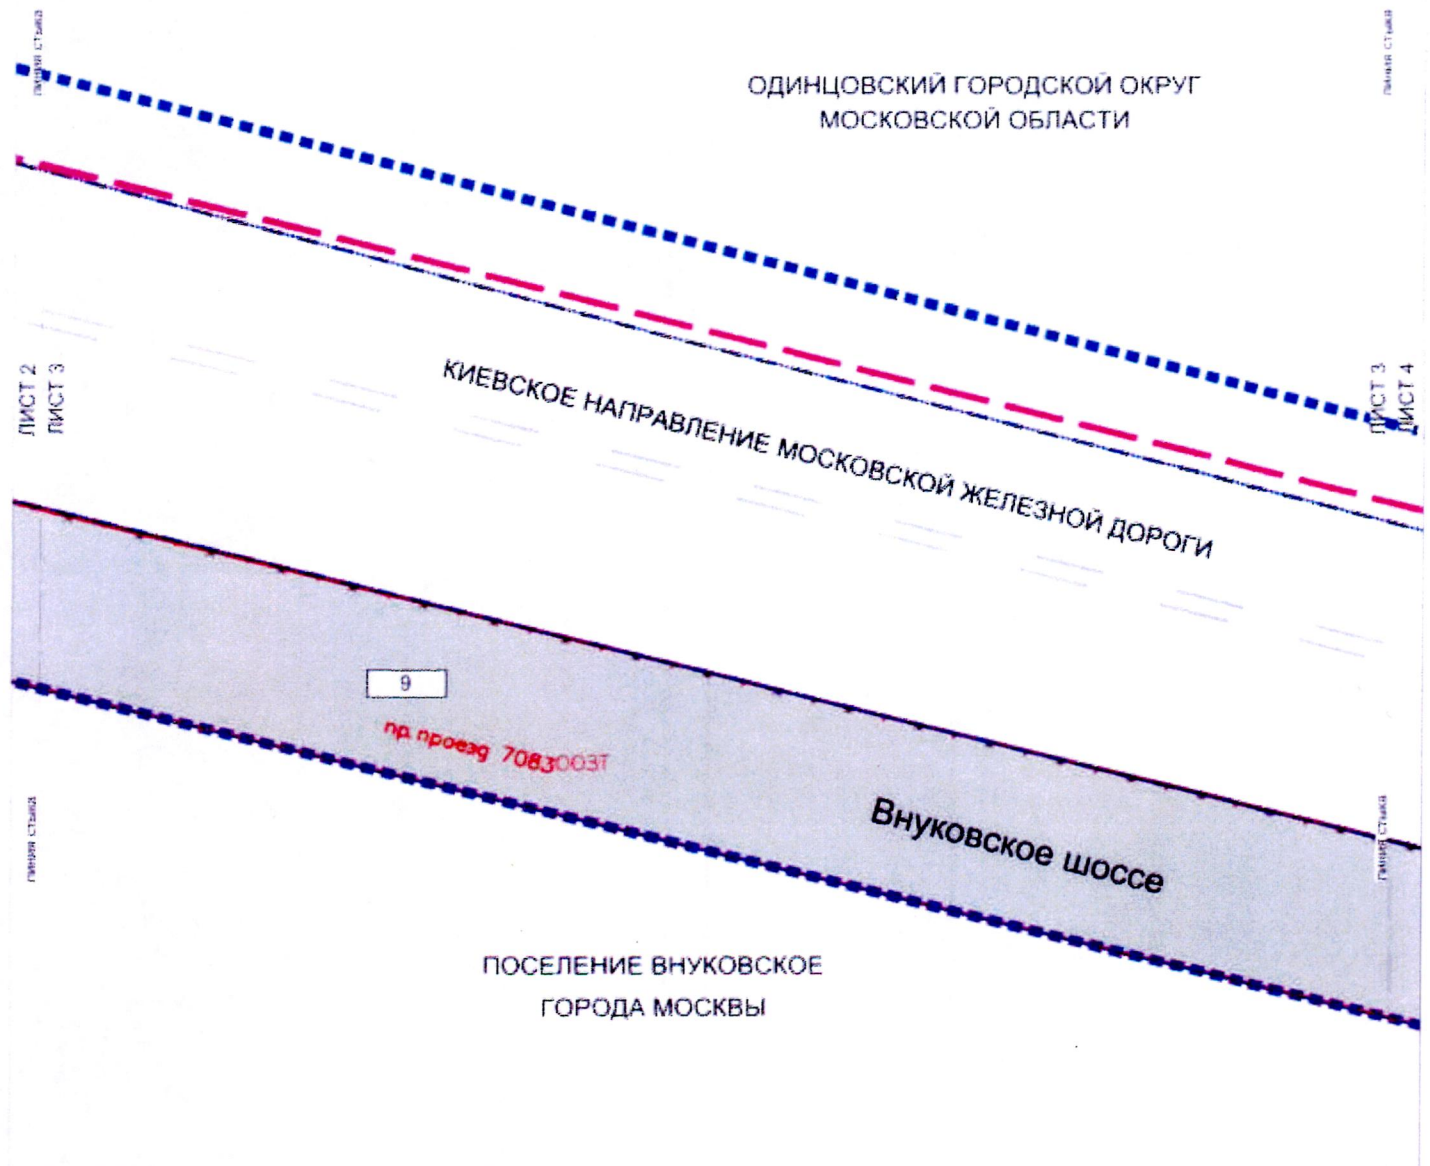

УСЛОВНЫЕ ОБОЗНАЧЕНИЯ

- ■ ■ ■ ■ границы подготовки проекта планировки территории
- — — — — границы города Москвы
- — — — — границы зон планируемого размещения линейных объектов
- — — — — границы участков территории

Зоны планируемого размещения линейных объектов

- зона планируемого размещения объектов улично-дорожной сети
- 1 номер участка территории

Линии градостроительного регулирования

СУЩЕСТВУЮЩИЕ

- красные линии, обозначающие границы территорий общего пользования улично-дорожной сети города Москвы
- границы особо охраняемых зеленых территорий

ОТМЕНЯЕМЫЕ

- красные линии, обозначающие границы территорий общего пользования улично-дорожной сети города Москвы

УСТАНОВЛИВАЕМЫЕ

- границы полос отвода железных дорог
- красные линии, обозначающие границы территорий общего пользования улично-дорожной сети города Москвы

									14
								13	15
1	2	3	4	5	8	9	12	16	
				6	7	10	11	17	

ОДИНЦОВСКИЙ ГОРОДСКОЙ ОКРУГ
МОСКОВСКОЙ ОБЛАСТИ

КИЕВСКОЕ НАПРАВЛЕНИЕ МОСКОВСКОЙ
ЖЕЛЕЗНОЙ ДОРОГИ

пожд

Внуковское шоссе

ООЗТ

9

ПОСЕЛЕНИЕ ВНУКОВСКОЕ
ГОРОДА МОСКВЫ

УСЛОВНЫЕ ОБОЗНАЧЕНИЯ

- ■ ■ ■ ■ границы подготовки проекта планировки территории
- — — — — границы города Москвы
- — — — — границы зон планируемого размещения линейных объектов
- — — — — границы участков территории

Зоны планируемого размещения линейных объектов

- зона планируемого размещения объектов улично-дорожной сети
- 1 номер участка территории

Линии градостроительного регулирования существующие

- красная красные линии, обозначающие границы территорий общего пользования улично-дорожной сети города Москвы
- ООЗТ границы особо охраняемых зеленых территорий

ОТМЕНЯЕМЫЕ

- красная красные линии, обозначающие границы территорий общего пользования улично-дорожной сети города Москвы

УСТАНОВЛИВАЕМЫЕ

- — — — — пожд границы полос отвода железных дорог
- красная красные линии, обозначающие границы территорий общего пользования улично-дорожной сети города Москвы

									14
1	2	3	4	5	8	9	12	13	15
				6	7	10	11	16	17



-  границы подготовки проекта планировки территории
- границы города Москвы
- границы зон планируемого размещения линейных объектов
-  границы участков территории

ЗОНЫ ПЛАНИРУЕМОГО РАЗМЕЩЕНИЯ
ЛИНЕЙНЫХ ОБЪЕКТОВ:

- | | |
|---|---|
|  | зона планируемого размещения объектов улично-дорожной сети |
|  | зона планируемого размещения линейных объектов регионального транспорта |

11 HOMER'S UNDETERMINED FUTURE

ЗАСТРОЙКА


- Душанбе 2019


ЛИНИИ ГРАДОСТРОИТЕЛЬНОГО РЕГУЛИРОВАНИЯ
СУЩЕСТВУЮЩИЕ

- ОТМЕНЯЕМЫЕ**
- красные линии, обозначающие границы территорий общего пользования, улично-дорожной сети города Москвы
- границы зон транспортных коммуникаций, обозначающих границы территорий, предназначенных и используемых для размещения наземных транспортных коммуникаций (трасс)
- границы особо охраняемых зеленых территорий
- красные линии, обозначающие границы территорий общего пользования, улично-дорожной сети города Москвы

УС / АНАВТМВЕМЫЕ

- граница полос отвода железных дорог
— красные линии, обозначающие границы территорий общего пользования
— улично-дорожная сеть города Москвы

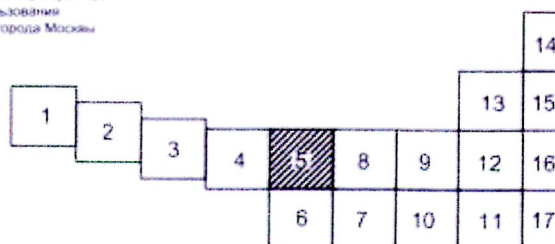

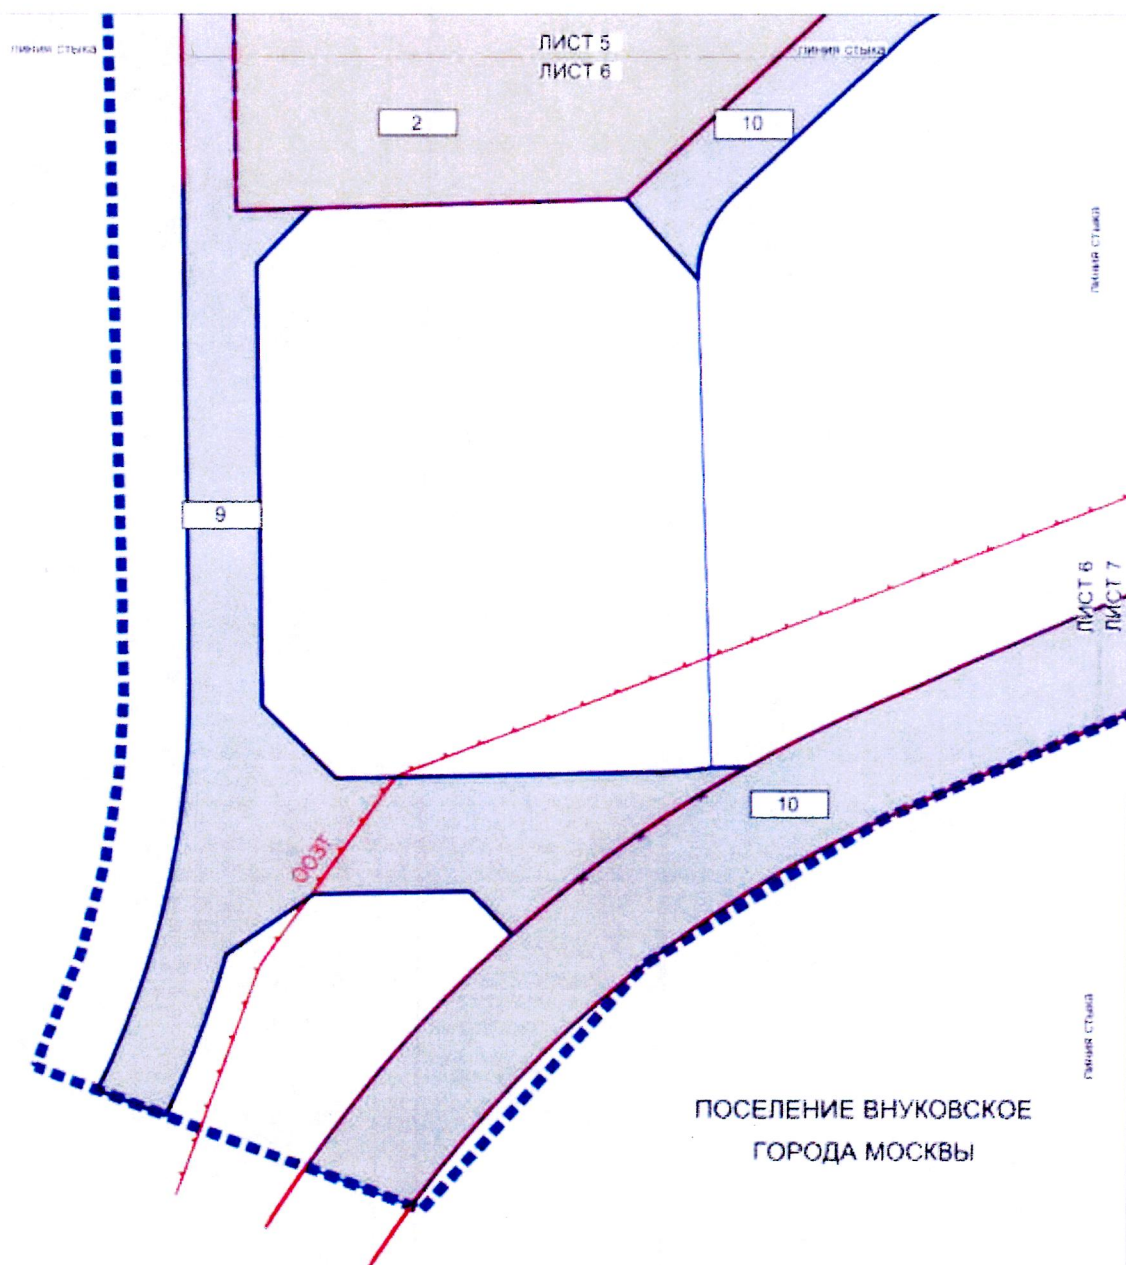

УСЛОВНЫЕ ОБОЗНАЧЕНИЯ:

- ■ ■ ■ ■ границы подложки проекта планировки территории
- границы зон планируемого размещения линейных объектов
- границы участков территории

ЗОНЫ ПЛАНИРУЕМОГО РАЗМЕЩЕНИЯ
ЛИНЕЙНЫХ ОБЪЕКТОВ:

- 7

ЛИНИИ ГРАДОСТРОИТЕЛЬНОГО РЕГУЛИРОВАНИЯ
СУЩЕСТВУЮЩИЕ


- | | |
|---|---|
|  | красные линии, обозначающие границы территории общего пользования, улично-дорожной сети города Москвы |
|  | границы зон транспортных коммуникаций, обозначающих границы территории, предназначенных и используемых для размещения наземных транспортных коммуникаций (тротуары) |
|  | границы особо охраняемых зеленых территорий |
| ОТМЕНЯЕМЫЕ | |
|  | красные линии, обозначающие границы территории общего пользования, улично-дорожной сети города Москвы |

УСТАНОВЛИВАЕМЫЕ

- красная

Определите границы
разовний
города Москвы

									14
								13	15
1	2	3	4	5	8	9	12	16	
				6	7	10	11	17	

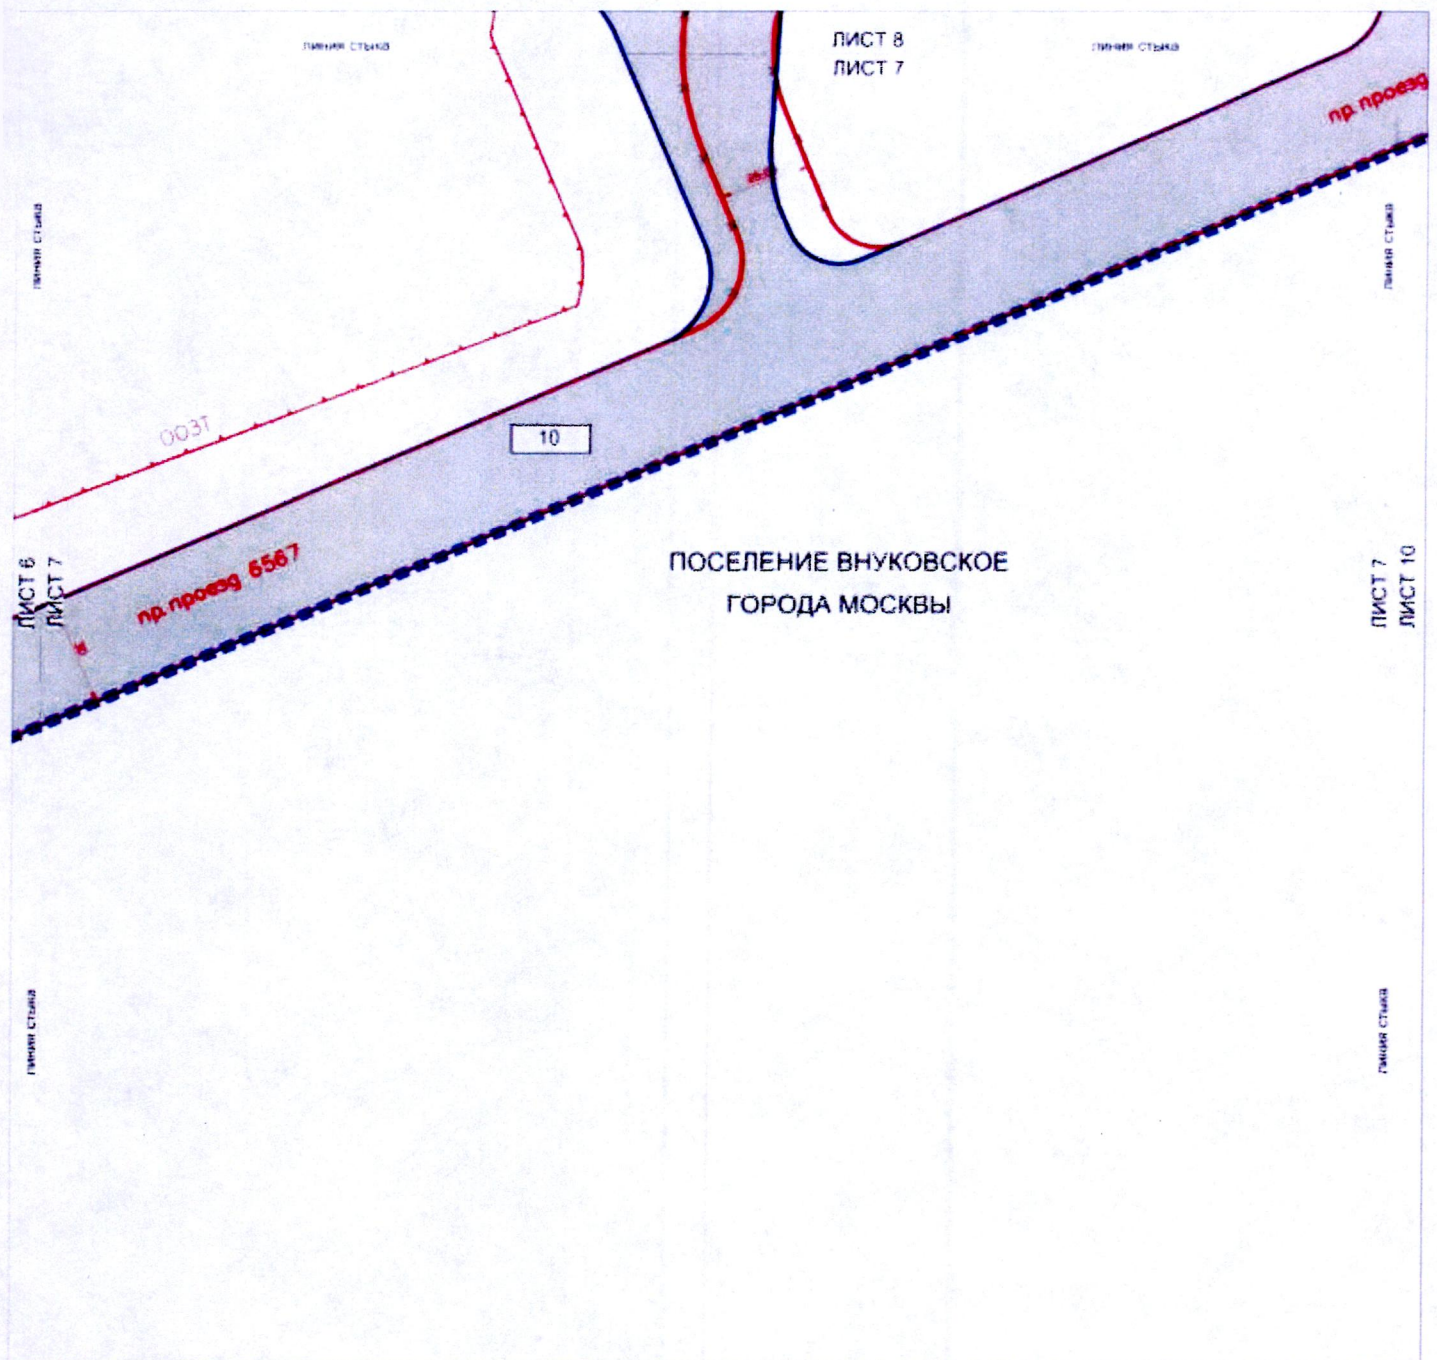**УСЛОВНЫЕ ОБОЗНАЧЕНИЯ:**

- ■ ■ ■ ■ границы подготовки проекта планировки территории
- границы зон планируемого размещения линейных объектов

Зоны планируемого размещения линейных объектов:

- зона планируемого размещения объектов улично-дорожной сети
- 10 номер участка территории

Линии градостроительного регулирования существующие

- красные линии, обозначающие границы территорий общего пользования улично-дорожной сети города Москвы
- границы особо охраняемых зеленых территорий

Отменяемые

- красные линии, обозначающие границы территорий общего пользования улично-дорожной сети города Москвы

Устанавливаемые

- красные линии, обозначающие границы территорий общего пользования улично-дорожной сети города Москвы

									14
								13	15
1	2	3	4	5	8	9	12	16	
				6	7	10	11	17	

[illegible]



- ■ ■ ■ ■ границы подготовки проекта планировки территории
- границы зон планируемого размещения линейных объектов
- границы участков территории

ЗОНЫ ПЛАНИРУЕМОГО РАЗМЕЩЕНИЯ
ЛИНЕЙНЫХ ОБЪЕКТОВ

- | | |
|-------|---|
| _____ | зона планируемого размещения объектов улично-дорожной сети |
| _____ | зона планируемого размещения линейных объектов, рельсового транспорта |
| 9 | номер участка территории |

ЗАСТРОЙКА

- Существующим

ЛИНИИ ГРАДОСТРОИТЕЛЬНОГО РЕГУЛИРОВАНИЯ
СУЩЕСТВУЮЩИЕ.

- | | |
|---|---|
|  | красные линии, обозначающие границы территории общего пользования |
|  | улицы дорожной сети города Москвы |
|  | границы полос отвода железных дорог |
|  | границы зон транспортных коммуникаций |
|  | обозначающих границы территорий, предназначенных и используемых для размещения наземных транспортных коммуникаций (трамвай) |
|  | границы береговых полос |
|  | границы водохранения (рыбозащитных) зон |
|  | границы прибрежных защитных полос |


ОТМЕНЯЕМЫЕ

- красные линии, обозначающие границы территорий общего пользования улично-дорожной сети города Москвы; границы полос отвода железных дорог;

УСТАНАВЛИВАЕМЫЕ

- красные линии, обозначающие границы территорий общего пользования; улично-дорожной сети города Москвы; границы полос отвода железных дорог;

									14
								13	15
1	2	3	4	5	8	9		12	16
				6	7	10		11	17

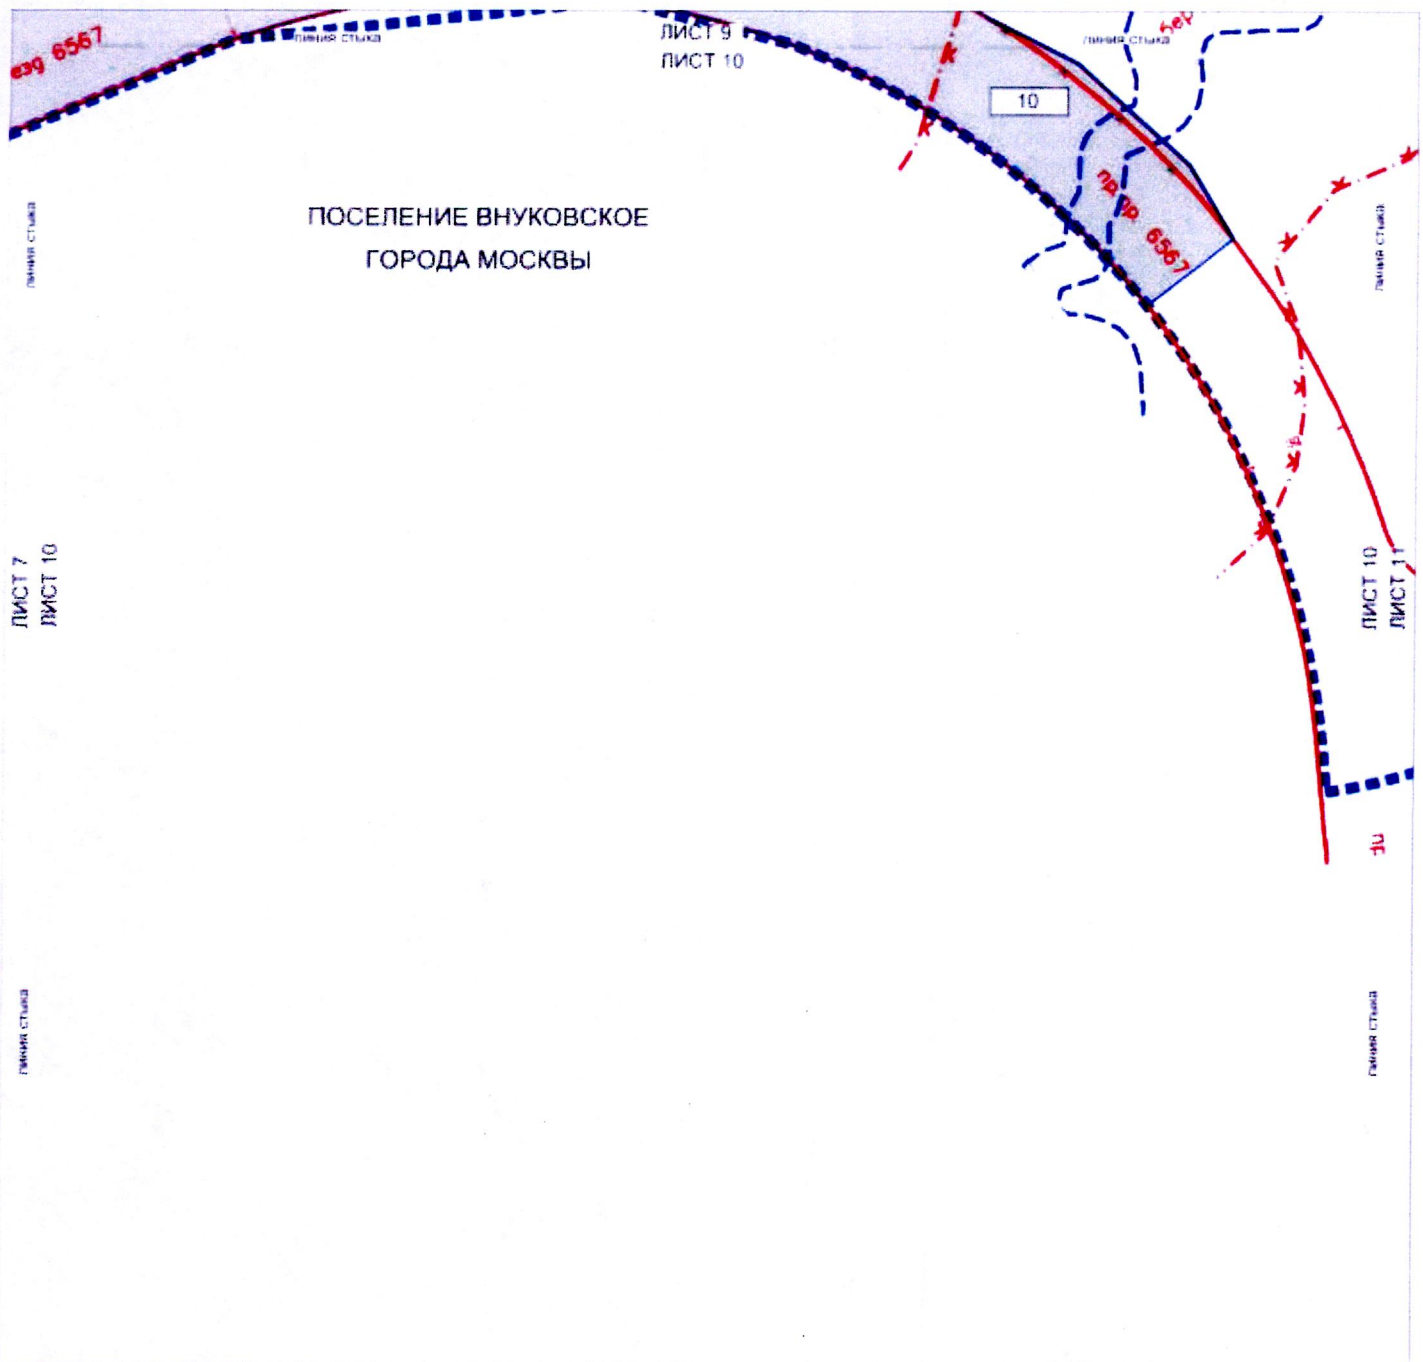**УСЛОВНЫЕ ОБОЗНАЧЕНИЯ**

- ■ ■ ■ ■ границы подготовки проекта планировки территории
- границы зон планируемого размещения линейных объектов
- границы участков территории

Зоны планируемого размещения линейных объектов

- зона планируемого размещения объектов улично-дорожной сети

10

номер участка территории

Линии градостроительного регулирования существующие

- красная линия границы территории общего пользования улично-дорожной сети города Москвы
- береговая линия границы береговых полос
- границы водохранимых (рыбоохраняемых) зон
- границы прибрежных защитных полос


Отменяемые

- красная линия границы территории общего пользования улично-дорожной сети города Москвы

Устанавливаемые

- красная линия границы территории общего пользования улично-дорожной сети города Москвы

									14
								13	15
1	2	3	4	5	8	9	12	16	
				6	7	10	11	17	

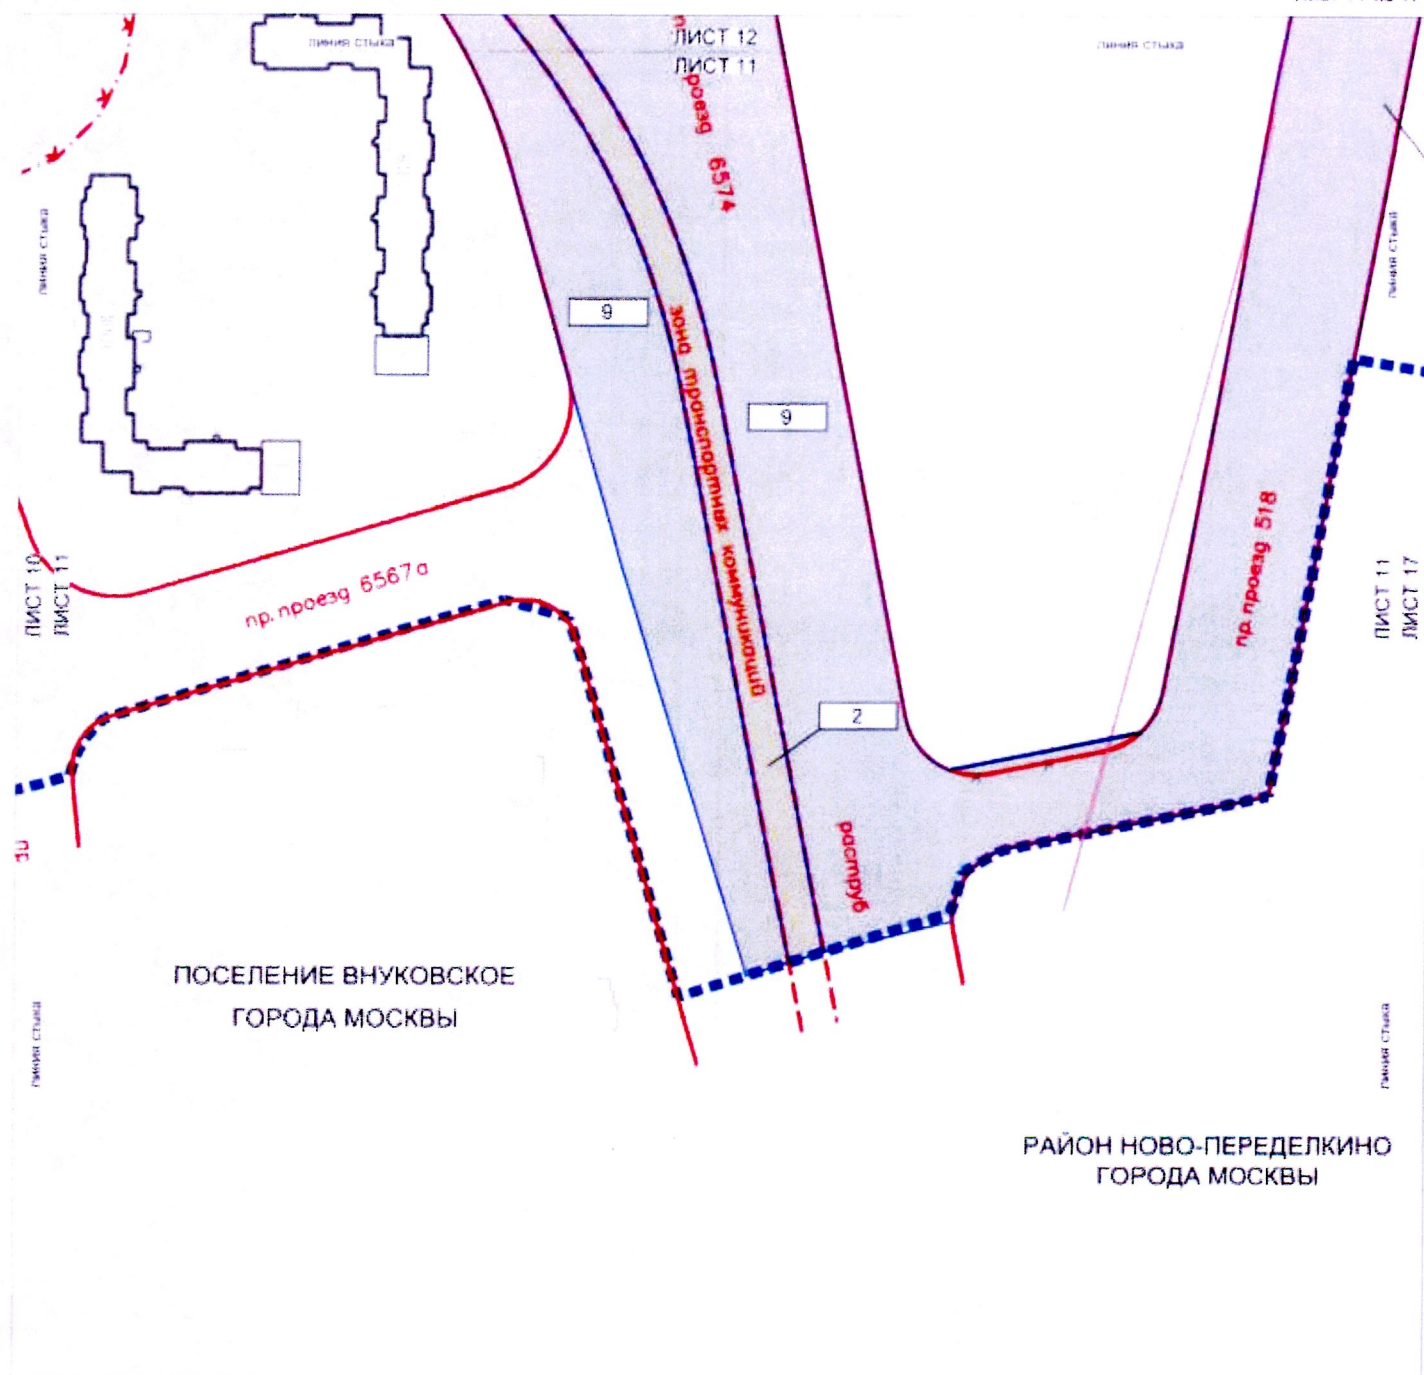**УСЛОВНЫЕ ОБОЗНАЧЕНИЯ.**

- ■ ■ ■ ■ границы подготовки проекта планировки территории
- границы районов города Москвы
- границы зон планируемого размещения линейных объектов
- границы участков территории

ЗОНЫ ПЛАНИРУЕМОГО РАЗМЕЩЕНИЯ ЛИНЕЙНЫХ ОБЪЕКТОВ

- зона планируемого размещения объектов улично-дорожной сети
- зона планируемого размещения линейных объектов рельсового транспорта

9

ЗАСТРОЙКА

- существующая

ЛИНИИ ГРАДОСТРОИТЕЛЬНОГО РЕГУЛИРОВАНИЯ СУЩЕСТВУЮЩИЕ

- красные линии, обозначающие границы территорий общего пользования улично-дорожной сети города Москвы
- границы водохранимых (рыбохранимых) зон
- границы прибрежных защитных полос
- границы зон транспортных коммуникаций, обозначающих границы территорий, предназначенных и используемых для размещения наземных транспортных коммуникаций (трамваев)


ОТМЕНЯЕМЫЕ

- красные линии, обозначающие границы территорий общего пользования улично-дорожной сети города Москвы

УСТАНОВЛИВАЕМЫЕ

- красные линии, обозначающие границы территорий общего пользования улично-дорожной сети города Москвы

									14
1	2	3	4	5	8	9	12	13	15
				6	7	10	11	16	17

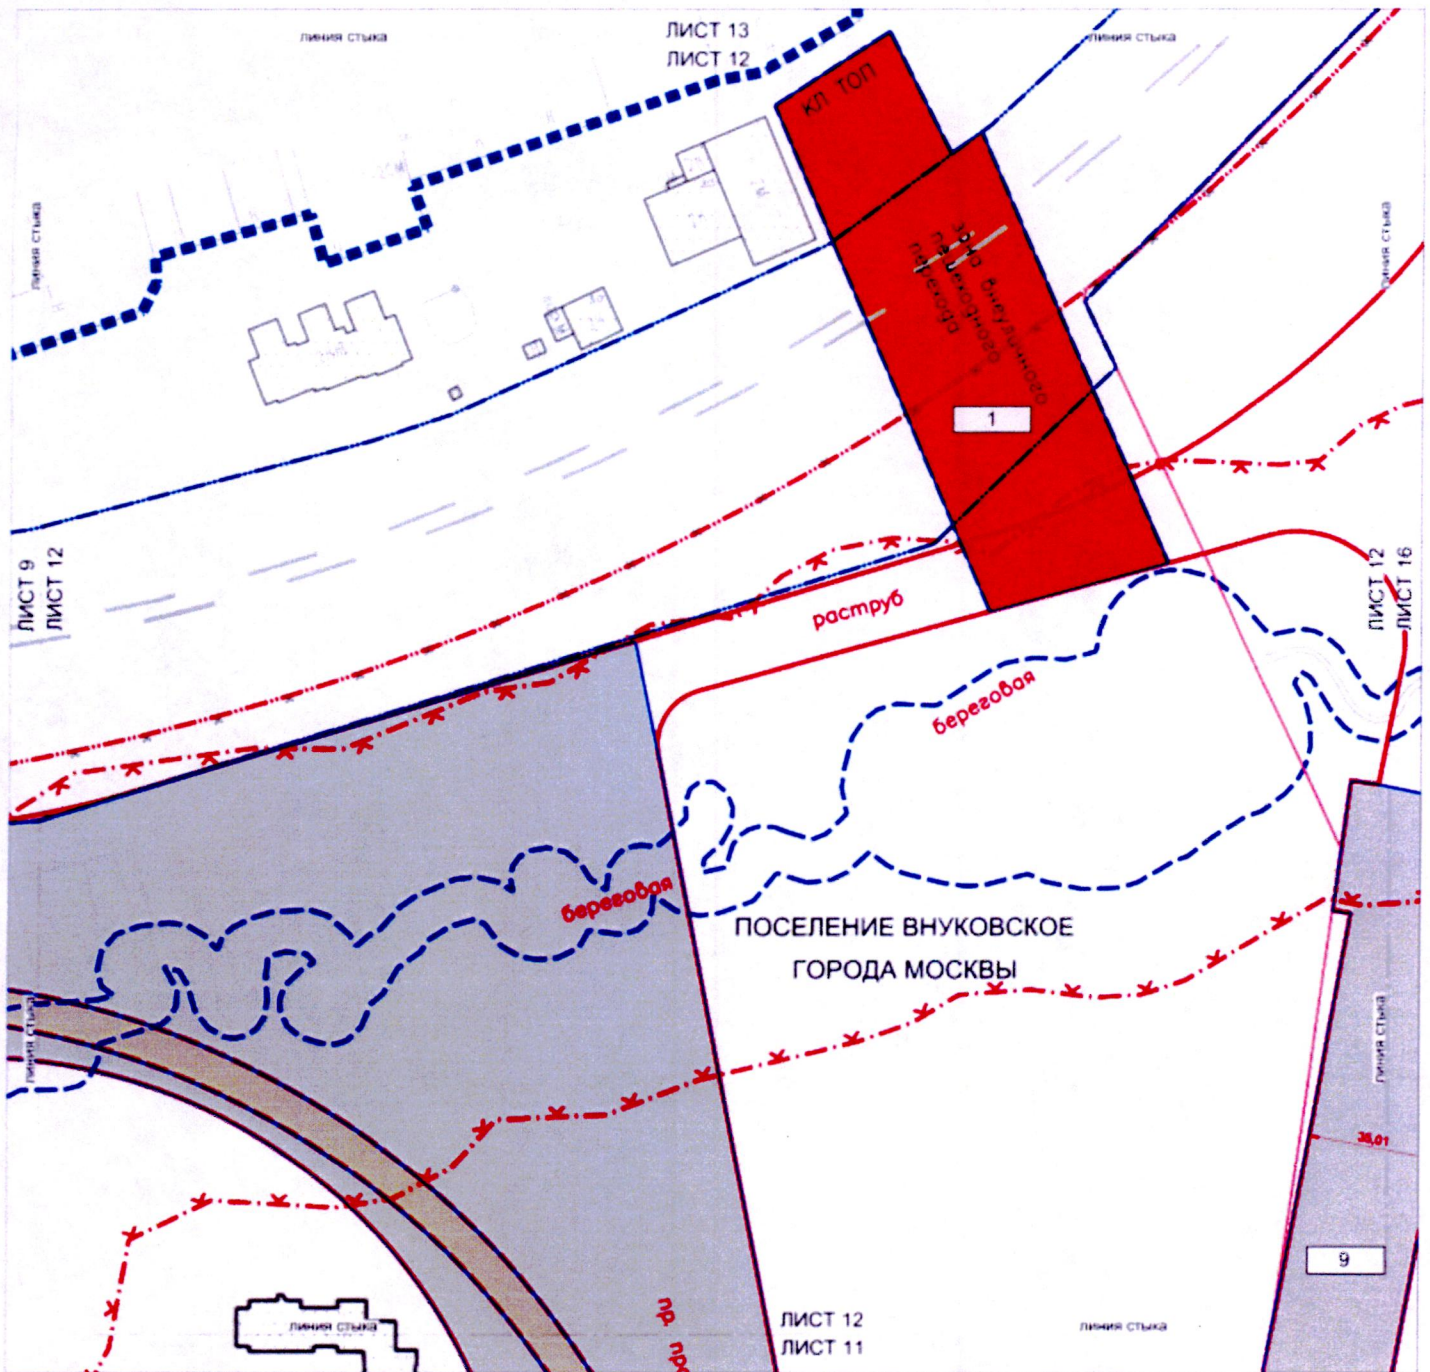

УСЛОВНЫЕ ОБОЗНАЧЕНИЯ

- ■ ■ ■ ■ границы подготовки проекта планировки территории
 - границы районов города Москвы
 - границы зон планируемого размещения линейных объектов
 - границы участков территории
- ЗОНЫ ПЛАНИРУЕМОГО РАЗМЕЩЕНИЯ ЛИНЕЙНЫХ ОБЪЕКТОВ**
- зона планируемого размещения объектов улично-дорожной сети
 - зона планируемого размещения линейных объектов рельсового транспорта
 - зона планируемого размещения внеуличных пешеходных переходов, галерей
- 9 номер участка территории

ЗАСТРОЙКА

- существующая

ЛИНИИ ГРАДОСТРОИТЕЛЬНОГО РЕГУЛИРОВАНИЯ СУЩЕСТВУЮЩИЕ

- красная — красные линии, обозначающие границы территорий общего пользования улично-дорожной сети города Москвы
- — границы полос отвода железных дорог
- — границы зон транспортных коммуникаций, обозначающих границы территорий, предназначенных и используемых для размещения наземных транспортных коммуникаций (трамвай)
- — границы береговых полос
- — границы водозащитных (рыбоохранных) зон
- — границы прибрежных защитных полос
- — ОТМЕНЯЕМЫЕ — — границы полос отвода железных дорог

УСТАНОВЛИВАЕМЫЕ

- красная — красные линии, обозначающие границы территорий общего пользования улично-дорожной сети города Москвы
- — границы полос отвода железных дорог
- — границы зон внеуличных пешеходных переходов
- — красные линии, обозначающие границы территорий общего пользования, за исключением улично-дорожной сети и территорий объектов дорожно-мостового строительства

Тысяч полтора									14
ВЗНых дорож								13	15
1	2	3	4	5	8	9	12	16	
				6	7	10	11	17	

ПОСЕЛЕНИЕ ВНУКОВСКОЕ
ГОРОДА МОСКВЫ

НАПРАВЛЕНИЕ
МОСКОВСКОЙ
ЖЕЛЕЗНОЙ ДОРОГИ

линия стыка

ЛИСТ 13
ЛИСТ 12линия стыка
РАЙОН НОВО-ПЕРЕДЕЛКИНО
ГОРОДА МОСКВЫ**УСЛОВНЫЕ ОБОЗНАЧЕНИЯ:**

- ■ ■ ■ ■ границы подготовки проекта планировки территории
- границы районов города Москвы
- границы зон планируемого размещения линейных объектов
- границы участков территории

**ЗОНЫ ПЛАНИРУЕМОГО РАЗМЕЩЕНИЯ
ЛИНЕЙНЫХ ОБЪЕКТОВ**

- зона планируемого размещения внеуличных пешеходных переходов, газелей

1

номер участка территории

ЛИНИИ ГРАДОСТРОИТЕЛЬНОГО РЕГУЛИРОВАНИЯ**ОТМЕНЯЕМЫЕ:**

- границы полос отвода железных дорог

УСТАНОВЛИВАЕМЫЕ:

- красная линия, обозначающая границы территорий общего пользования, улицы дорожной сети города Москвы, границы полос отвода железных дорог
- красные линии, обозначающие границы территорий общего пользования, за исключением улицы дорожной сети и территорий объектов дорожно-мостового строительства

								14
							13	15
1	2	3	4	5	8	9	12	16
				6	7	10	11	17



- границы подготовки проекта планировки территории
-  границы районов города Москвы
- границы участков территории


ЛИНИИ ГРАДОСТРОИТЕЛЬНОГО РЕГУЛИРОВАНИЯ
СУЩЕСТВУЮЩИЕ

- ОТМЕНЯЕМЫЕ**
- красные линии, обозначающие границы территории общего пользования улично-дорожной сети города Москвы
 - красные линии, обозначающие границы территории общего пользования улично-дорожной сети города Москвы
 - границы полос отвода железных дорог
 - границы объектов природного комплекса города Москвы

УСТАНАВЛИВАЕМЫЕ

- | | |
|---|--|
|  | границы полос отвода железных дорог |
|  | красная линия, обозначающая границы территорий общего пользования улично-дорожной сети города Москвы |
|  | границы объектов природного комплекса города Москвы |

									14
								13	15
1	2	3	4	5	8	9	12	16	
				6	7	10	11	17	

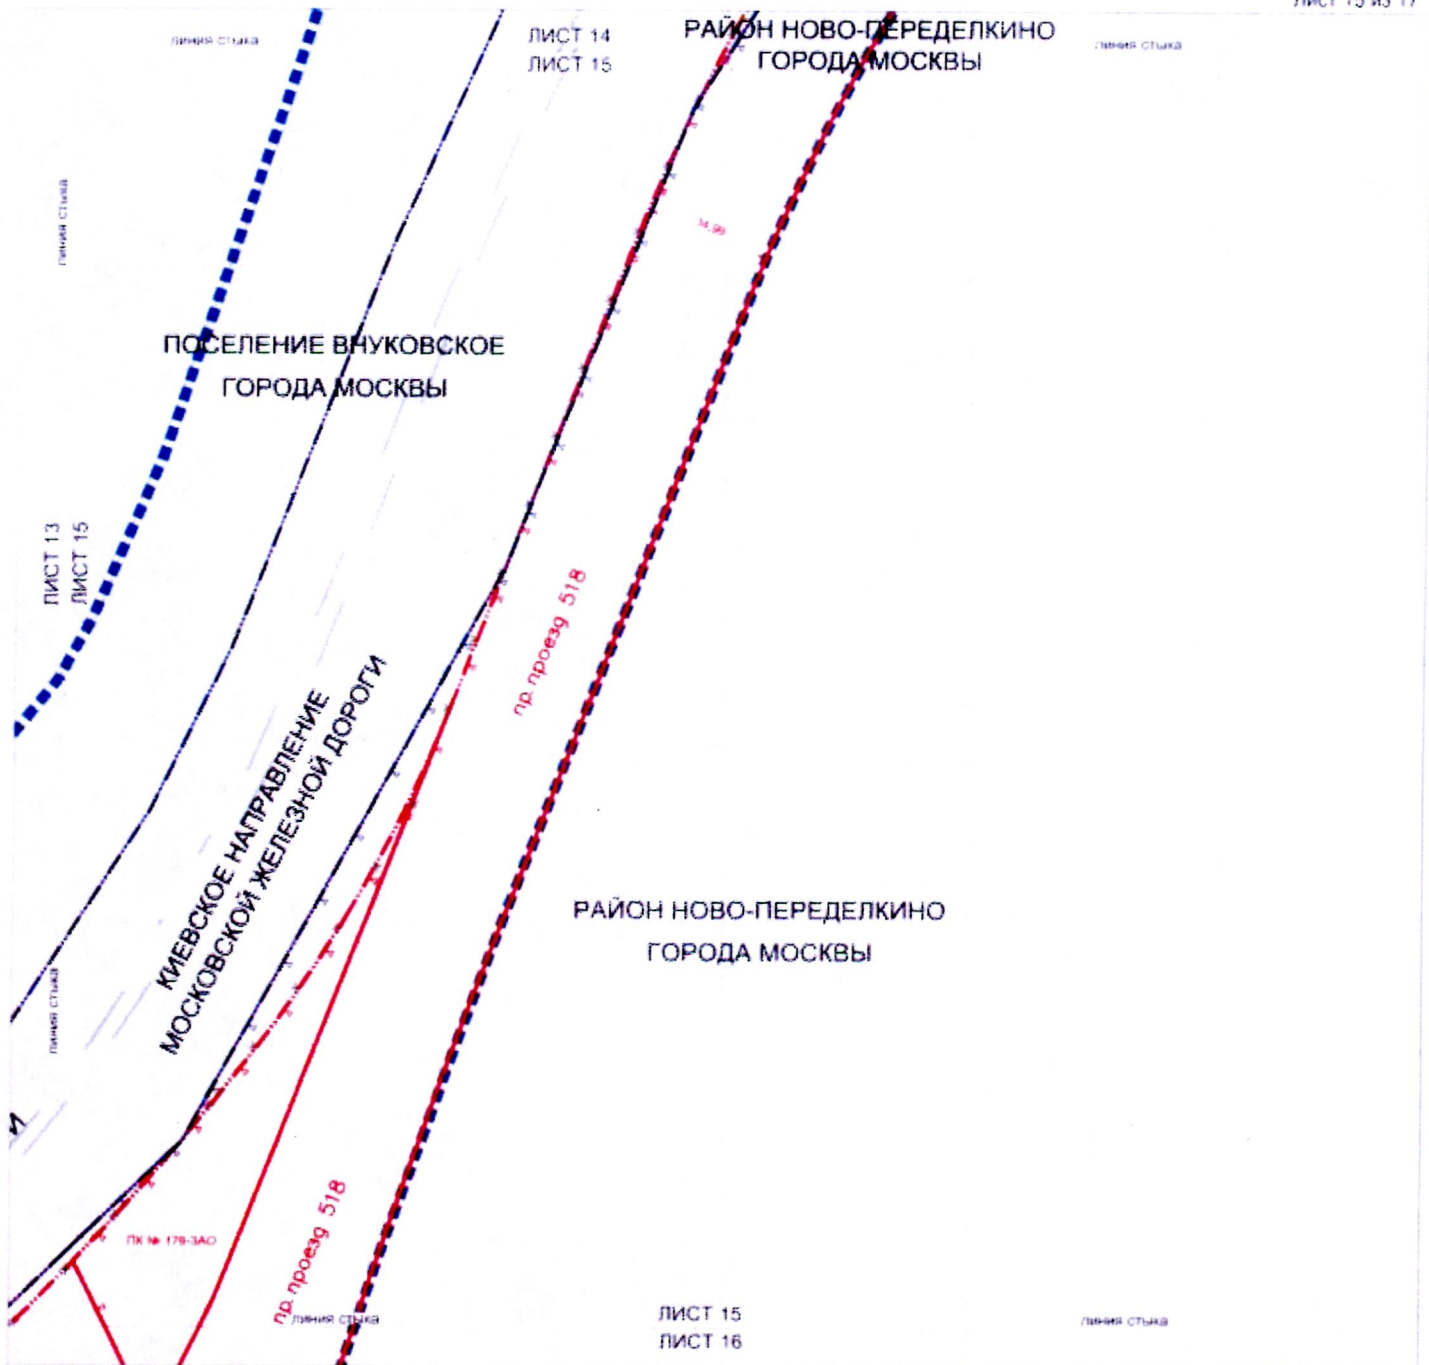

УСЛОВНЫЕ ОБОЗНАЧЕНИЯ:

- ■ ■ ■ ■ граница подготовки проекта планировки территории
- границы районов города Москвы
- границы участков территории


ЛИНИИ ГРАДОСТРОИТЕЛЬНОГО РЕГУЛИРОВАНИЯ СУЩЕСТВУЮЩИЕ

- красные линии, обозначающие границы территории общего пользования улично-дорожной сети города Москвы
- границы объектов природного комплекса города Москвы
- красные линии, обозначающие границы территории общего пользования улично-дорожной сети города Москвы
- границы полос отвода железных дорог
- границы объектов природного комплекса города Москвы

УСТАНОВЛИВАЕМЫЕ

- границы полос отвода железных дорог
- границы объектов природного комплекса города Москвы

									14
								13	15
1	2	3	4	5	8	9	12	16	
				6	7	10	11	17	

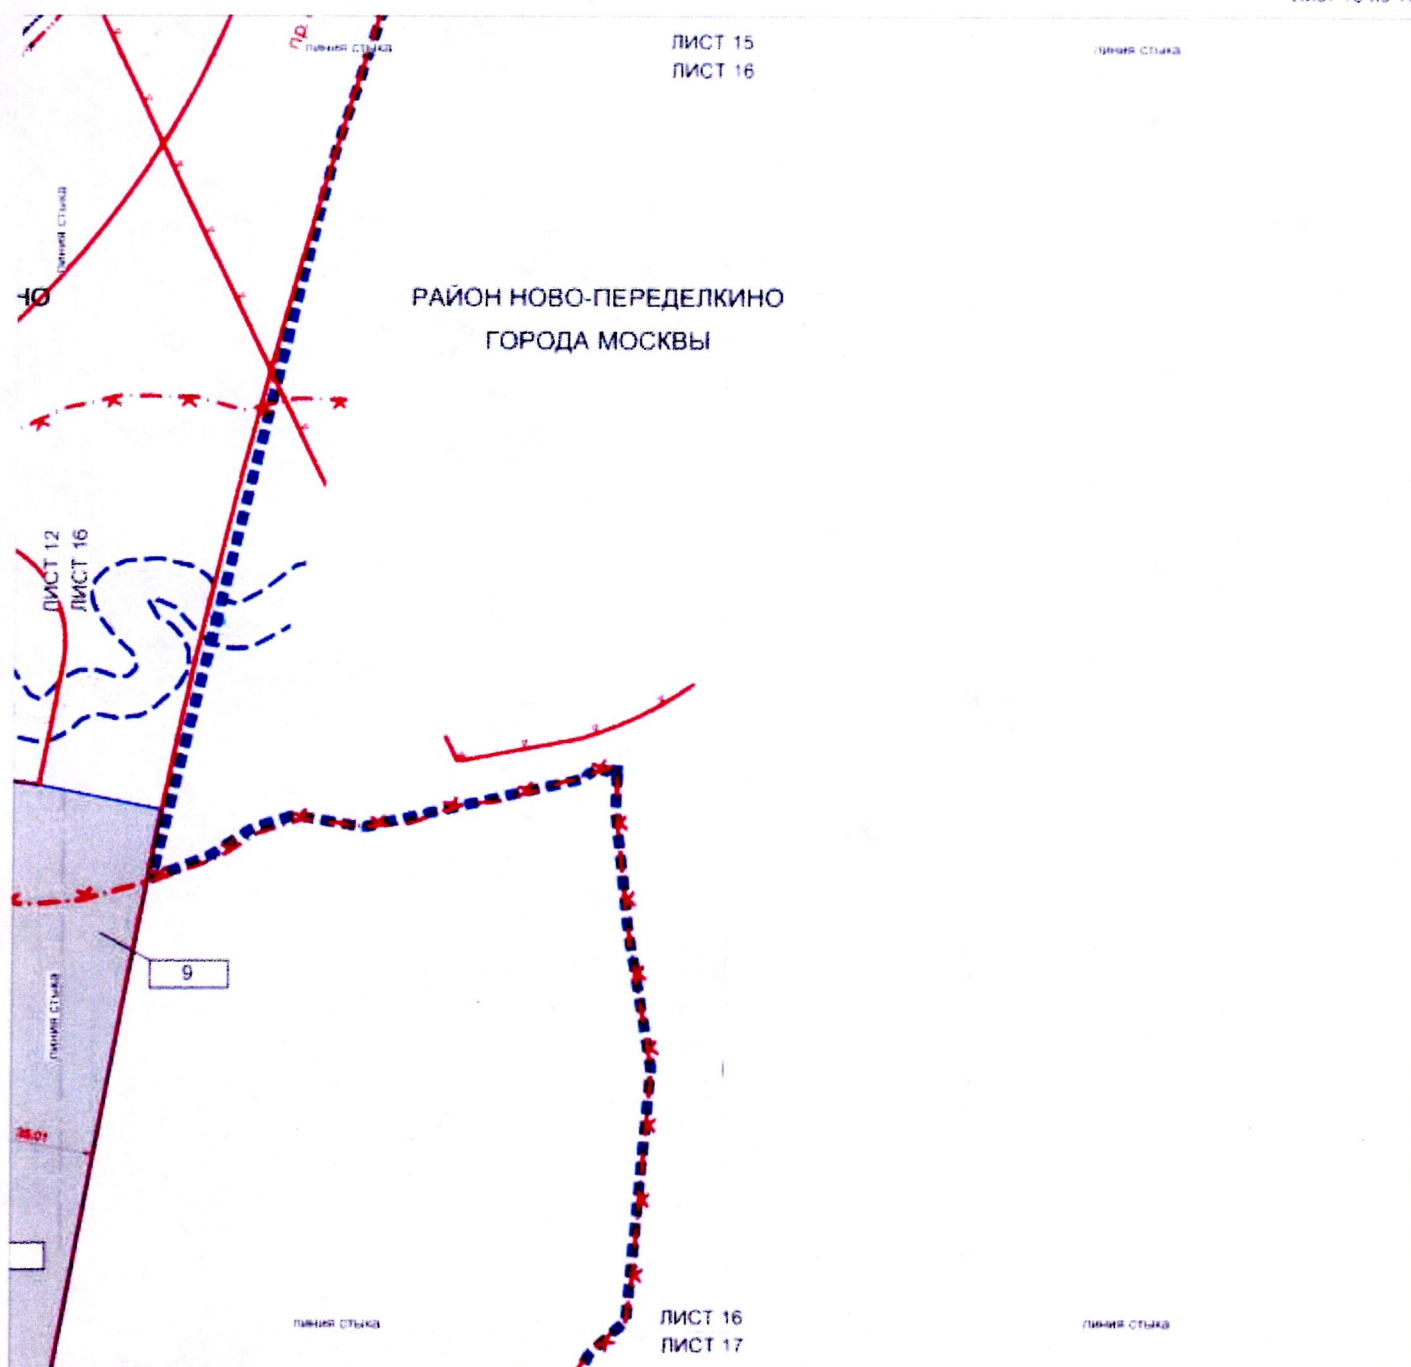

- ■ ■ ■ ■ границы подготовки проекта планировки территории
- границы зон планируемого размещения линейных объектов
- границы участков территории

	зона планируемого размещения объектов улично-дорожной сети
9	номер участка территории

красные линии, обозначающие границы территории общего пользования улично-дорожной сети города Москвы
границы береговых полос
границы водохранилищ (рыбохозяйства) зон
границы прибрежных защитных полос
границы объектов природного комплекса города Москвы

									14
								13	15
1	2	3	4	5	8	9	12	16	
				6	7	10	11	17	



УСЛОВНЫЕ ОБОЗНАЧЕНИЯ:

- ■ ■ ■ ■ границы подготовки проекта планировки территории
- границы зон планируемого размещения линейных объектов
- границы участков территории

Зоны планируемого размещения линейных объектов

- зона планируемого размещения объектов улично-дорожной сети
- 9 номер участка территории

ЛИНИИ ГРАДОСТРОИТЕЛЬНОГО РЕГУЛИРОВАНИЯ СУЩЕСТВУЮЩИЕ

- красные линии, обозначающие границы территорий общего пользования улично-дорожной сети города Москвы
- границы водохранимых (рыбоохранимых) зон
- границы прибрежных защитных полос

										14
									13	15
1	2	3	4	5	8	9	12	16		
				6	7	10	11	17		